


# PRZEKRÓJ NORMALNY-KONSTRUKCYJNY A-A SKALA 1:50

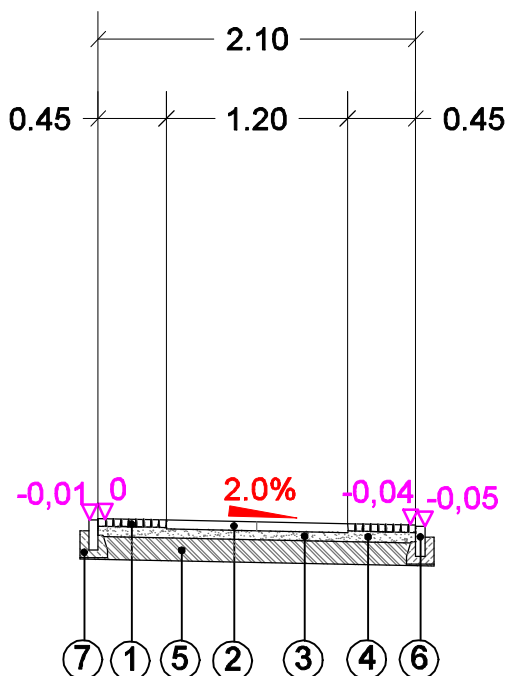

## LEGENDA:

- ① KOSTKA KAMIENNA BAZALTOWA 4/6cm
- ② PŁYTA KAMIENNA GRANITOWA PŁOMIENIOWANA gr. 6cm
- ③ PODSYPKA C/P 1:4 gr. 5cm
- ④ PODSYPKA C/P 1:4 gr. 5-7cm
- ⑤ PODBUDOWA Z MIESZANKI NIEZWIĄZANEJ C30/50 gr. 15cm
- ⑥ OPORNIK GRANITOWY CIĘTY 6cm x 20 cm
- ⑦ ŁAWA BETONOWA Z OPOREM C12/15

 <b>pracownia architektury</b> <b>Wojciech Rafałko</b>		Ul. Brzostowskiego 10A, lok. 11 16-300 Augustów tel. .... 606 787 444 e-mail: <a href="mailto:archeko@poczta.fm">archeko@poczta.fm</a>	
		FAZA: PROJEKT WYKONAWCZY	BRANŻA: DROGOWA
NAZWA: ZAGOSPODAROWANIE TERENU PRZY BUDYNKU MUZEUM KANAŁU AUGUSTOWSKIEGO - BUDOWA UTWARDZONYCH PLACÓW PIESZYCH ORAZ ZEWNĘTRZNEJ PODZIEMNEJ INSTALACJI ELEKTRYCZNEJ ORAZ MONTAŻ ELEMENTÓW MAŁEJ ARCHITEKTURY ADRES: AUGUSTÓW, UL. 29 LISTOPADA 5A, DZ. NR 3420, OBRĘB 0003			
NAZWA RYS.: <h3 style="text-align: center;">PROJEKT ZAGOSPODAROWANIA TERENU</h3>			
PROJEKTANT:		SKALA:	
inż. RENATA STANKIEWICZ upr. PDL/0030/ZOOD/04		<h2 style="margin: 0;">1:50</h2>	
		NR RYS.: <h2 style="margin: 0;">D-2</h2>	
Projekt chroniony ustawą o Prawie Autorskim			