


# PRZEKRÓJ NORMALNY-KONSTRUKCYJNY B-B

## SKALA 1:50

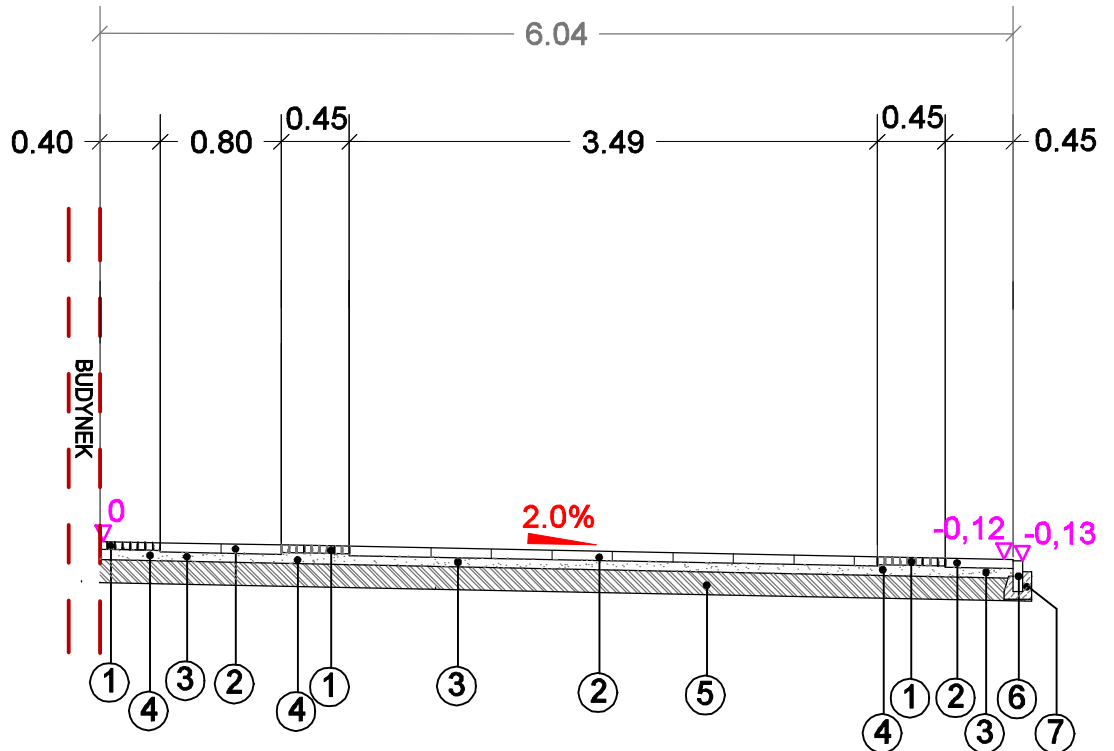

### LEGENDA:

- ① KOSTKA KAMIENNA BAZALTOWA 4/6cm
- ② PŁYTA KAMIENNA GRANITOWA PŁOMIENIOWANA gr. 6cm
- ③ PODSYPKA C/P 1:4 gr. 5cm
- ④ PODSYPKA C/P 1:4 gr. 5-7cm
- ⑤ POBUDOWA Z MIESZANKI NIEZWIĄZANEJ C30/50 gr. 15cm
- ⑥ OPORNIK GRANITOWY CIĘTY 6cm x 20 cm
- ⑦ ŁAWA BETONOWA Z OPOREM C12/15

**ARCHEKO**  
pracownia architektury  
Wojciech Rafałko

Ul. Brzostowskiego 10A, lok. 11  
16-300 Augustów  
tel. .... 606 787 444  
e-mail: archeko@poczta.fm

FAZA: PROJEKT WYKONAWCZY	BRANŻA: DROGOWA	DATA: MAJ 2018
NAZWA: ZAGOSPODAROWANIE TERENU PRZY PRZY BUDYNKU MUZEUM KANAŁU AUGUSTOWSKIEGO - BUDOWA UTWARDZONYCH PLACÓW PIESZYCH ORAZ ZEWNĘTRZNEJ PODZIEMNEJ INSTALACJI ELEKTRYCZNEJ ORAZ MONTAŻ ELEMENTÓW MAŁEJ ARCHITEKTURY		
ADRES: AUGUSTÓW, UL. 29 LISTOPADA 5A, DZ. NR 3420, OBRĘB 0003		
NAZWA RYS.: <b>PROJEKT ZAGOSPODAROWANIA TERENU</b>		
PROJEKTANT: inż. RENATA STANKIEWICZ upr. PDL/0030/ZOOD/04	SKALA: <b>1:50</b>	NR RYS.: <b>D-3</b>
Projekt chroniony ustawą o Prawie Autorskim		